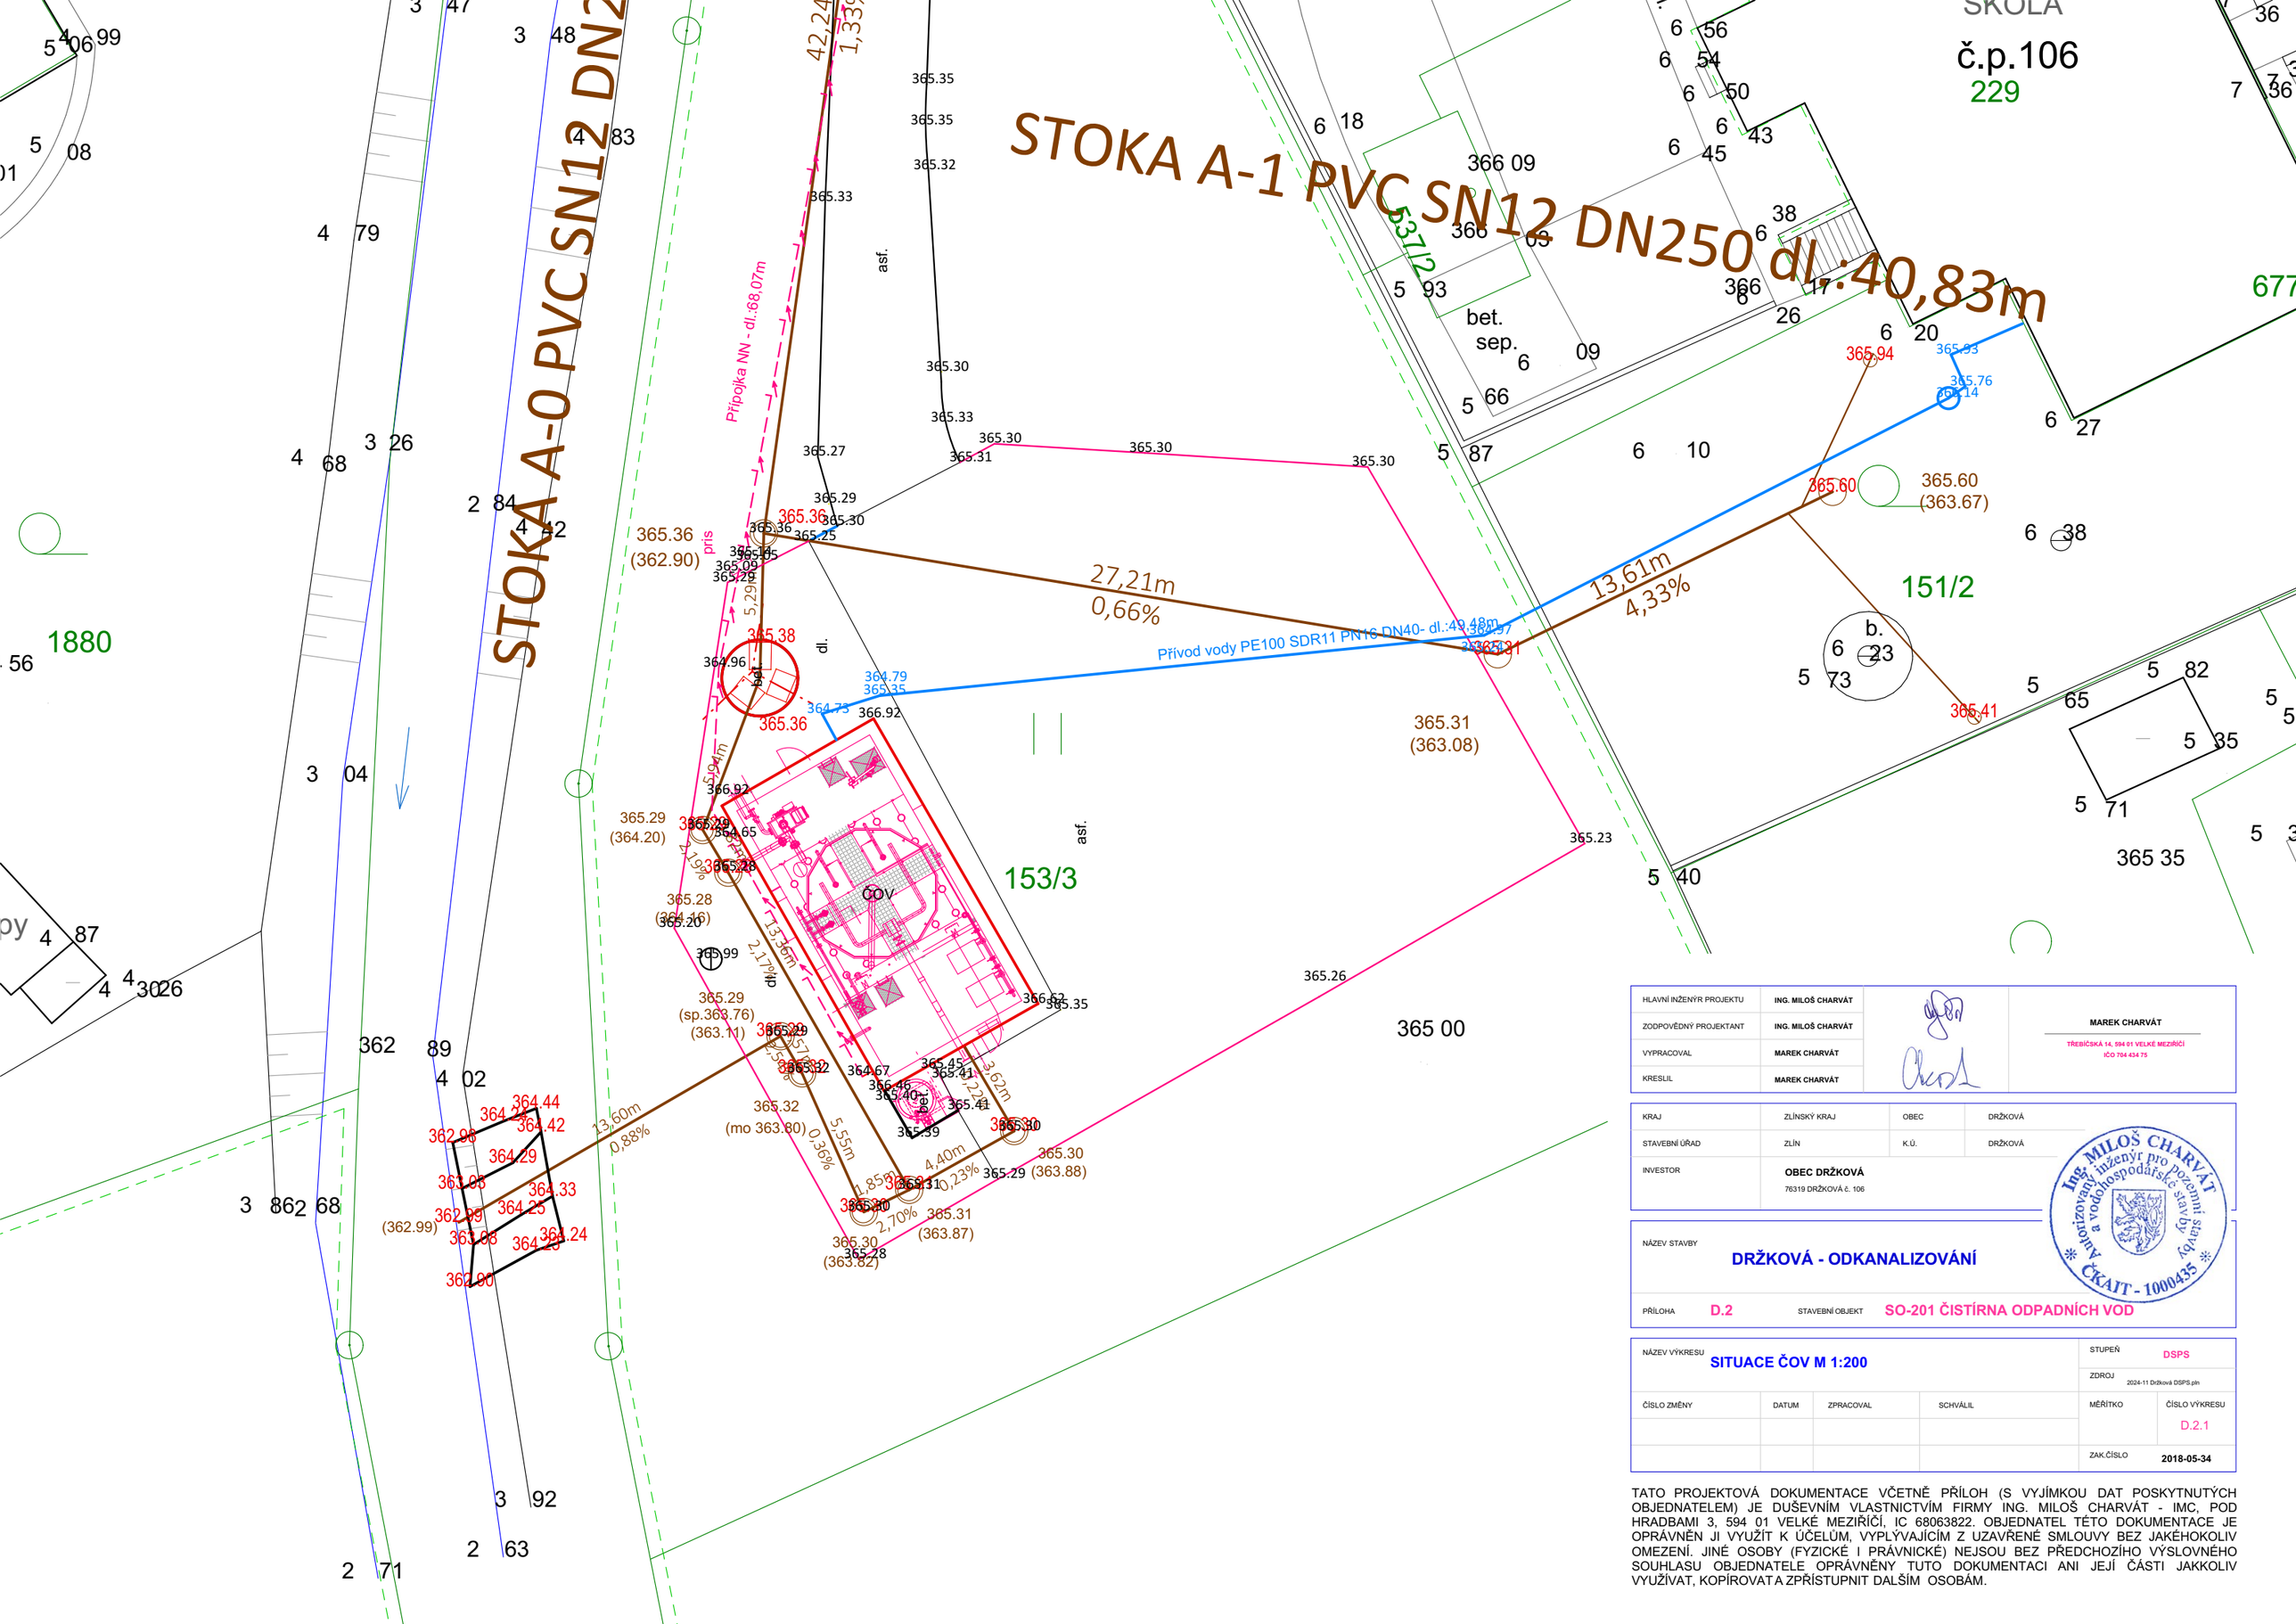

HLAVNÍ INŽENÝR PROJEKTU	ING. MILOŠ CHARVÁT		MAREK CHARVÁT TŘEBÍČSKÁ 14, 594 01 VELKÉ MEZIŘÍČÍ IČO 704 434 75
ZODPOVĚDNÝ PROJEKTANT	ING. MILOŠ CHARVÁT		
VYPRACOVAL	MAREK CHARVÁT		
KRESLIL	MAREK CHARVÁT		

KRAJ	ZLÍNSKÝ KRAJ	OBEC	DRŽKOVÁ
STAVEBNÍ ÚŘAD	ZLÍN	K.Ú.	DRŽKOVÁ
INVESTOR	**OBEC DRŽKOVÁ** 76319 DRŽKOVÁ č. 106		

Autorizovaný inženýr pro pozemní stavby a vodohospodářské stavby
Ing. MILOŠ CHARVÁT
ČKAIT - 1000435

NÁZEV STAVBY
DRŽKOVÁ - ODKANALIZOVÁNÍ

PŘÍLOHA **D.2** STAVEBNÍ OBJEKT **SO-201 ČISTÍRNA ODPADNÍCH VOD**

NÁZEV VÝKRESU
SITUACE ČOV M 1:200

STUPEŇ **DSPS**
ZDROJ 2024-11 Držková DSPS.pln

ČÍSLO ZMĚNY	DATUM	ZPRACOVAL	SCHVÁLIL	MĚŘÍTKO	ČÍSLO VÝKRESU
					D.2.1
				ZAK.ČÍSLO	**2018-05-34**

TATO PROJEKTOVÁ DOKUMENTACE VČETNĚ PŘÍLOH (S VYJÍMKOU DAT POSKYTNUTÝCH OBJEDNATELEM) JE DUŠEVNÍM VLASTNICTVÍM FIRMY ING. MILOŠ CHARVÁT - IMC, POD HRADBAMI 3, 594 01 VELKÉ MEZIŘÍČÍ, IČ 68063822. OBJEDNATEL TÉTO DOKUMENTACE JE OPRÁVNĚN JI VYUŽÍT K ÚČELŮM, VYPLÝVAJÍCÍM Z UZAVŘENÉ SMLOUVY BEZ JAKÉHOKOLIV OMEZENÍ. JINÉ OSOBY (FYZICKÉ I PRÁVNICKÉ) NEJSOU BEZ PŘEDCHOZÍHO VÝSLOVNÉHO SOUHLASU OBJEDNATELE OPRÁVNĚNY TUTO DOKUMENTACI ANI JEJÍ ČÁSTI JAKKOLIV VYUŽÍVAT, KOPÍROVAT A ZPŘÍSTUPNIT DALŠÍM OSOBÁM.